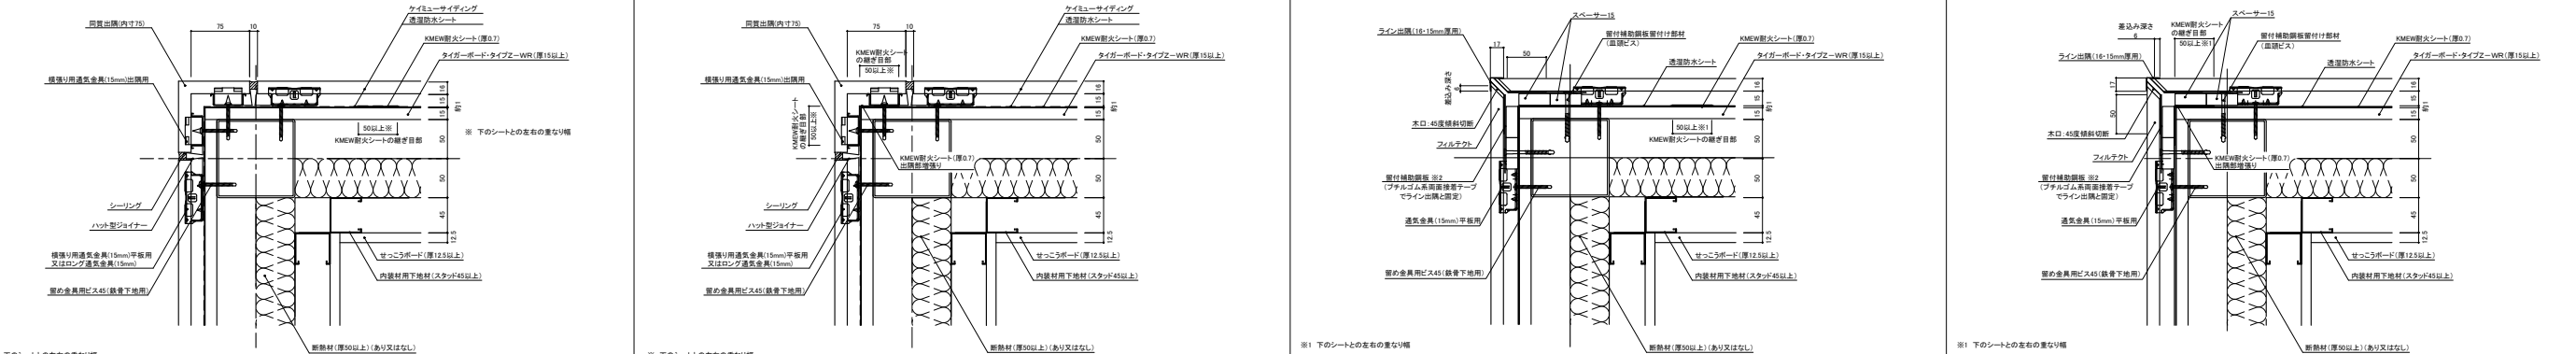
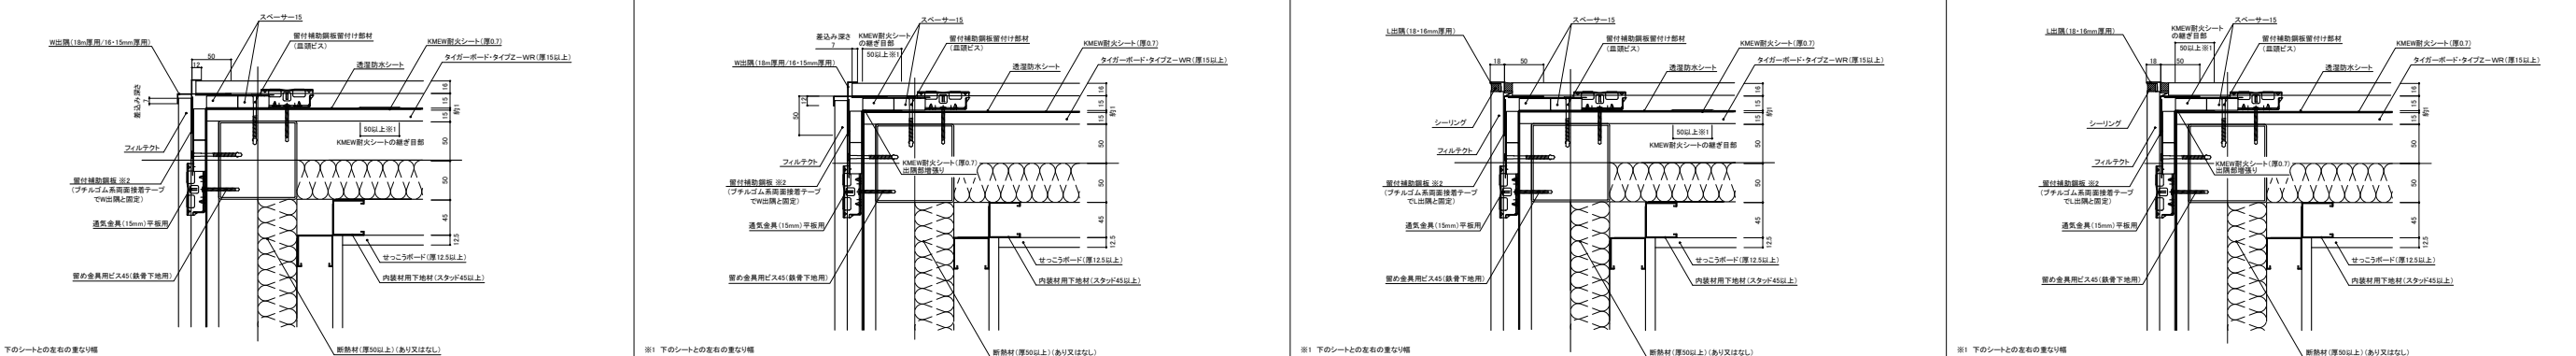


窯業系サイディング/鉄骨造・横張り/通気金具留め施工/1時間耐火構造(内装材指定あり)耐火シート仕様 参考納まり図【出隅部】											
1	同質出隅(内寸75)/KMEW耐火シートを通して張る場合		2	同質出隅(内寸75)/KMEW耐火シートを増張りする場合		3	ライン出隅(留付補助鋼板)/KMEW耐火シートを通して張る場合		4	ライン出隅(留付補助鋼板)/KMEW耐火シートを増張りする場合	
											
5	W出隅(留付補助鋼板)/KMEW耐火シートを通して張る場合		6	W出隅(留付補助鋼板)/KMEW耐火シートを増張りする場合		7	L出隅(留付補助鋼板)/KMEW耐火シートを通して張る場合		8	L出隅(留付補助鋼板)/KMEW耐火シートを増張りする場合	
											
9	パネル出隅/KMEW耐火シートを通して張る場合		10	パネル出隅/KMEW耐火シートを増張りする場合							
