


木造下地 / 縦張り

I. 全体図

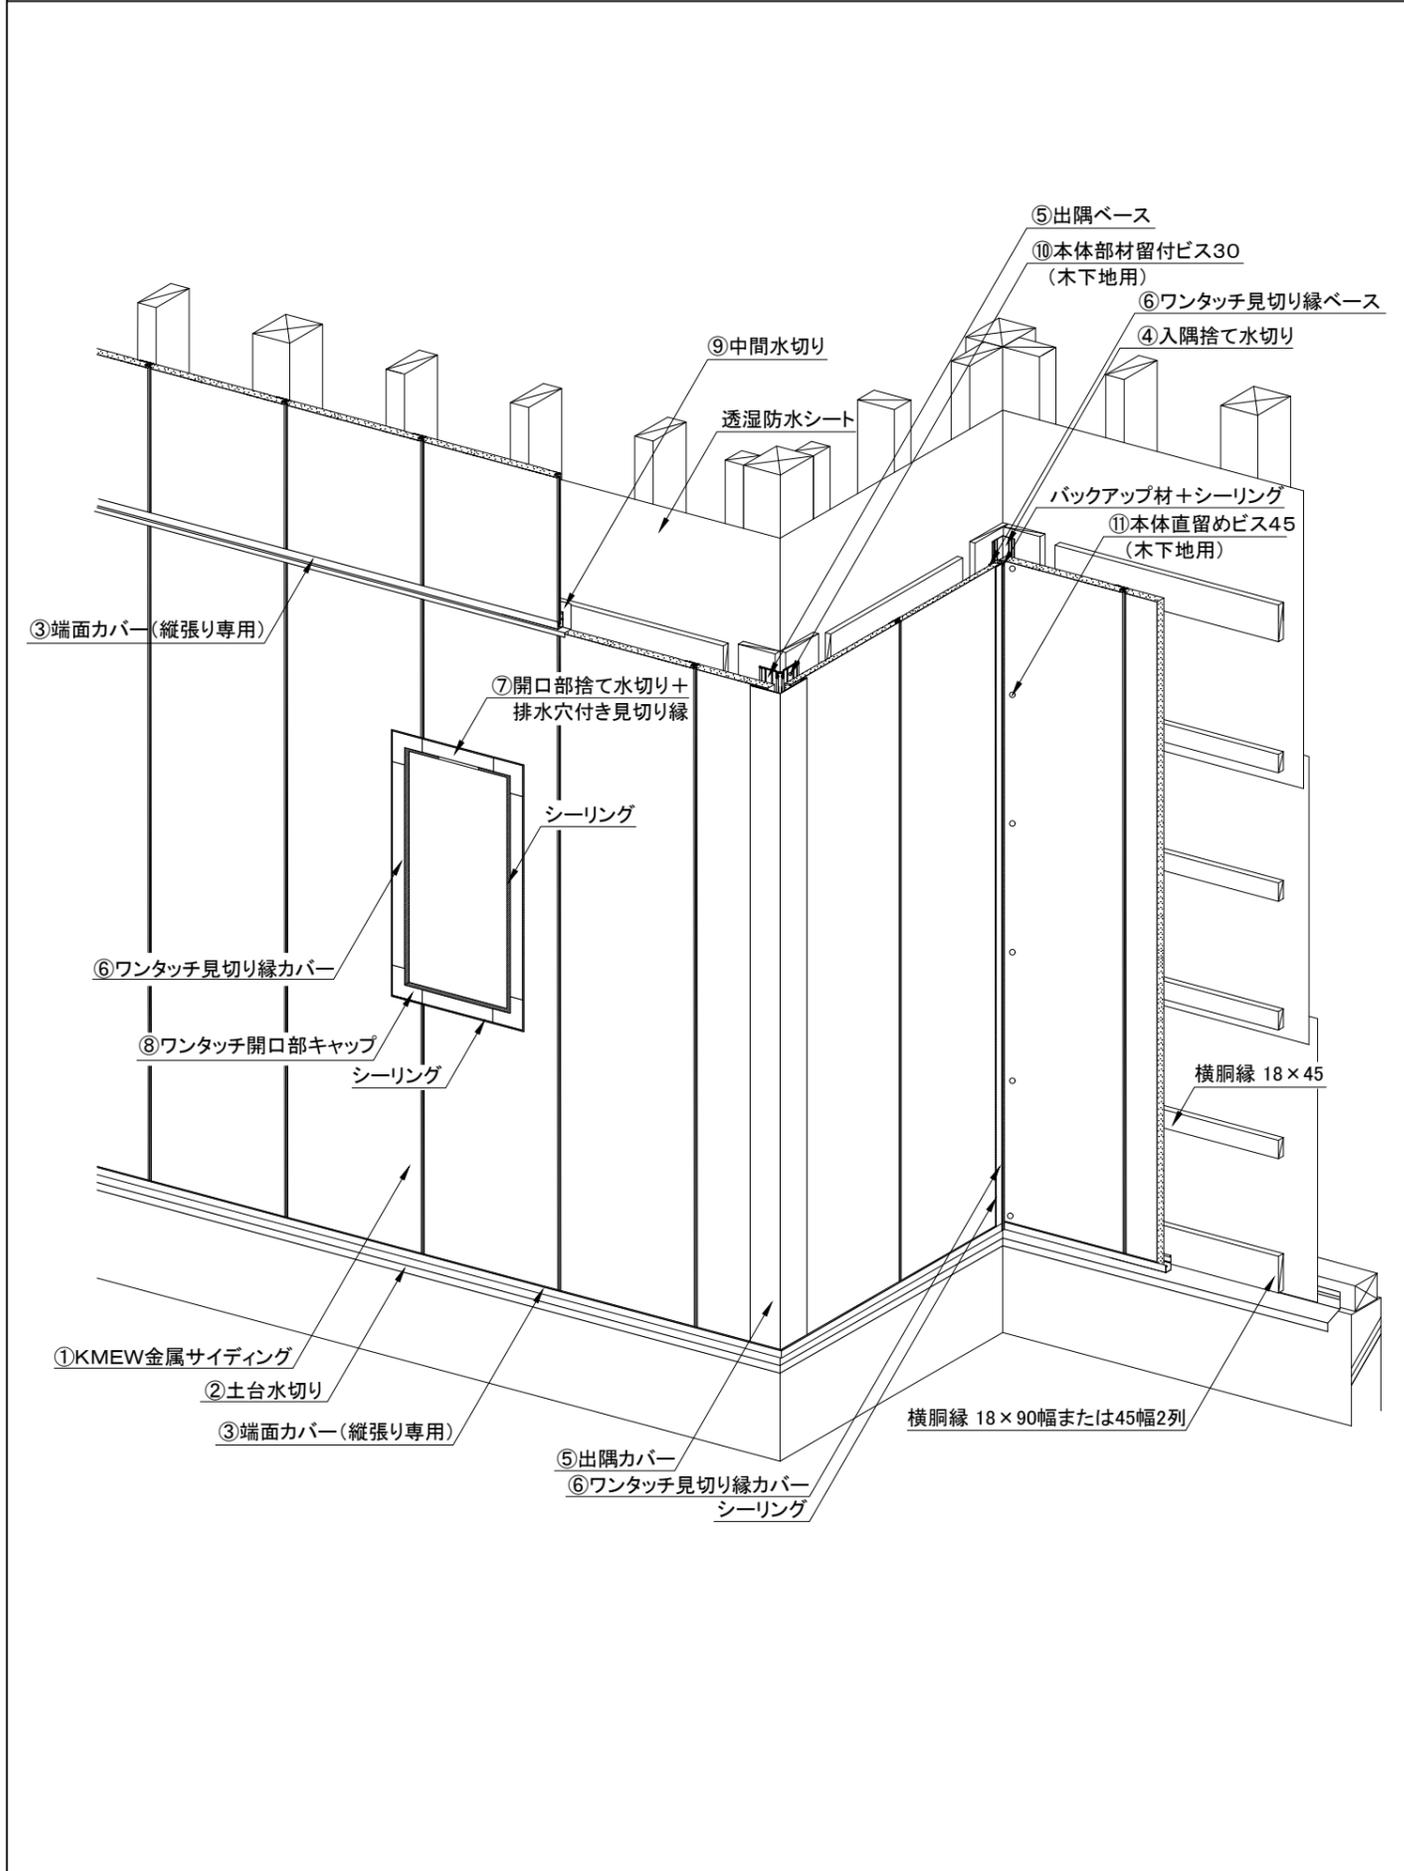

II. 部品図

